
04010651611040008



9719

ΕΦΗΜΕΡΙΣ ΤΗΣ ΚΥΒΕΡΝΗΣΕΩΣ

ΤΗΣ ΕΛΛΗΝΙΚΗΣ ΔΗΜΟΚΡΑΤΙΑΣ

ΤΕΥΧΟΣ ΤΕΤΑΡΤΟ **Αρ. Φύλλου 1065**

16 Νοεμβρίου 2004

ΑΠΟΦΑΣΕΙΣ

Αριθ. 13064

Καθορισμός των ορίων Αιγιαλού και Παραλίας στη θέση ΑΓΙΟΣ ΑΘΑΝΑΣΙΟΣ του Δήμου ΛΕΥΚΙΜΜΑΙΩΝ, Νομού Κερκύρας.

Ο ΓΕΝΙΚΟΣ ΓΡΑΜΜΑΤΕΑΣ ΠΕΡΙΦΕΡΕΙΑΣ
ΙΟΝΙΩΝ ΝΗΣΩΝ

Έχοντας υπόψη:

1 Τις διατάξεις του Νόμου 2971/2001 (ΦΕΚ 285/Α΄/19.12.2001) «περί αιγιαλού, παραλίας και άλλες διατάξεις».

2. Τις διατάξεις του Ν. 3200/1955 «περί διοικητικής αποκεντρώσεως» όπως αυτές τροποποιήθηκαν και ισχύουν σήμερα με τα Ν.Δ. 532/1970, Β.Δ. 704/1970, Β.Δ. 192/1972, Π.Δ. 71/1984, Π.Δ. 347/1986, Ν. 2026/1992 και Π Δ. 97/1993.

3. Τις διατάξεις του Β.Δ. 439/1970 «περί συμπληρώσεως των διατάξεων περί αιγιαλού».

4. Τις διατάξεις του άρθρου 19 παρ. 5 Ν. 2344/1995, του άρθρου 52 παρ. 6 του Ν. 2218/1994, του άρθρου 4 παρ. 7 Ν. 2240/1994 δυνάμει των οποίων αρμοδιότητες του Υπουργείου Οικονομικών που είχαν μεταβιβασθεί στους Νομάρχες, ανήκουν στον Περ/κο Δ/ντή σε συνδυασμό με αυτές του άρθρου 14 παρ. 2 του Ν. 2399/1996 με τις οποίες προβλέπεται η κατάργηση των θέσεων των Περ/κων Δ/ντών, οι αρμοδιότητες πλέον του οποίου περιήλθαν στο Γενικό Γραμματέα της Περιφέρειας και ασκούνται από αναπληρωτή Περ/κό Δ/ντή.

5. Τις διατάξεις του άρθρου 14 του Ν. 2399/1996 «Υλοποίηση της εισοδηματικής πολιτικής έτους 1996 για μισθούς και συντάξεις και άλλες διατάξεις» (ΦΕΚ 90/Α΄), με το οποίο καταργήθηκαν οι θέσεις των Περιφερειακών Διευθυντών και οι αρμοδιότητες τους περιήλθαν στον Γενικό Γραμματέα Περιφέρειας.

6. Τις Διατάξεις των παρ. 2 και 6 του άρθρου 1 του Ν. 2503/97 «Διοίκηση, Οργάνωση, Στελέχωση της Περιφέρειας, ρύθμιση θεμάτων για την Τοπική Αυτοδιοίκηση και άλλες διατάξεις» (ΦΕΚ 107 Α΄) σύμφωνα με τις οποίες οι Περιφερειακές Υπηρεσίες του Υπουργείου Οικονομικών που συγκροτούσαν την Περιφερειακή Διοίκηση του Νομού ή Νομαρχίας δεν υπήχθησαν στην ενιαία οργανική μονάδα της Περιφέρειας, ούτε καταργήθηκαν, αλλά αποτελούν από 1.9.1997 Υπηρεσίες του Υπουργείου Οικονομικών.

7. Το υπ' αριθμ. 28979/31.7.1997 έγγραφο της Δ/νσης Διοίκησης του Υπουργείου Εσωτερικών, Δημ. Διοίκησης και Αποκέντρωσης, σύμφωνα με το οποίο οι αρμοδιότητες του Γεν. Γραμματέα της Περιφέρειας σε θέματα Υπηρεσιών του Υπουργείου Οικονομικών, μεταφέρονται από 1.9.1997 στον Υπουργό Οικονομικών.

8. Την υπ' αριθμ. 1100383/1330/Α0006/31.10.2001 (ΦΕΚ 1485/Β΄/31.10.2001) κοινή απόφαση των Πρωθυπουργού καϊ Υπουργού Οικονομικών, περί καθορισμού αρμοδιοτήτων των Υφυπουργών Οικονομικών.

9. Την υπ' αριθμ. 1115093/1378/Α0006/17.12.2001 (ΦΕΚ 1720/Β΄/21.12.2001) απόφαση του Υφυπουργού Οικονομικών, περί μεταβίβασης αρμοδιοτήτων στο Γενικό Γραμματέα, στους Γενικούς Διευθυντές κ.λ.π. του Υπουργείου Οικονομικών, όπως αυτή τροποποιήθηκε με την υπ' αριθμ. 1041136/468/Α0006/18.5.2002 (ΦΕΚ 633/Β΄/ 22.5.2002) Απόφαση του Υφυπουργού Οικονομίας και Οικονομικών.

10. Τις διατάξεις του άρθρου 46 του Ν. 3220/28.1.2004 (ΦΕΚ 15/Α/2004) σύμφωνα με το οποίο. από 10.4.2004 οι αρμοδιότητες του Υπουργού Οικονομίας και Οικονομικών οι οποίες ανήκαν ή είχαν μεταβιβασθεί στους Νομάρχες μέχρι την έναρξη λειτουργίας των Νομαρχιακών Αυτοδιοικήσεων και αφορούν θέματα Υπηρεσιών του Υπουργείου Οικονομίας και Οικονομικών που εξαιρέθηκαν με τις διατάξεις του Ν. 2218/1994, περιέρχονται στο Γενικό Γραμματέα της Περιφέρειας.

11. Την από 3.6.2004 έκθεση της κατά το άρθρο 3 του Π.Δ. 2971/2001 αρμόδιας Επιτροπής Καθορισμού ορίων αιγιαλού και παραλίας, για τον καθορισμό ορίων του αιγιαλού και παραλίας στη θέση «ΑΓΙΟΣ ΑΘΑΝΑΣΙΟΣ» του ΔΗΜΟΥ ΛΕΥΚΙΜΜΑΙΩΝ, Ν. ΚΕΡΚΥΡΑΣ.

12. Το από Ιούλιο 2003 τοπογραφικό υψομετρικό διάγραμμα σε κλίμακα 1:500 που συντάχθηκε σε μία (1) πινακίδα από τον Σκλαβούνο Γεράσιμο -Κωνσταντίνο Πολιτικό Μηχανικό. Ελέγχθηκε για την ακρίβεια της αποτύπωσης στις 19.4.004 από την ΜΑΡΙΑ ΑΡΜΕΝΙΑΚΟΥ Τοπογράφο. ΙΜηχανικό της Κτηματικής Υπηρεσίας και θεωρήθηκε στις 19.4.2004 από την ΜΑΡΙΑ ΑΡΜΕΝΙΑΚΟΥ Τοπογράφο Μηχανικό της Κτηματικής Υπηρεσίας όπως ορίζουν οι διατάξεις του άρθρου 4 του Π.Δ. 2971/2001.

13. Το με αριθμ. πρωτ. Φ 544.5/816/2.8.2004 έγγραφο του Γ.Ε.Ν., αποφασίζουμε:

Επικυρώνουμε την από 3.6.2004 έκθεση της κατά το άρθρο 3 του Π.Δ. 2971/2001 αρμόδιας Επιτροπής Καθορισμού ορίων αιγιαλού και παραλίας, για τον καθορισμό ορίων του αιγιαλού και παραλίας στη θέση «ΑΓΙΟΣ ΑΘΑ-

ΝΑΣΙΟΣ» του ΔΗΜΟΥ ΛΕΥΚΙΜΜΑΙΩΝ. Ν. ΚΕΡΚΥΡΑΣ. Καθώς επίσης και το από Ιούλιο 2003 τοπογραφικό υψομετρικό διάγραμμα σε κλίμακα 1:500 που συντάχθηκε σε μία (1) πινακίδα από τον Σκλαβούνο Γεράσιμο -Κωνσταντίνο Πολιτικό Μηχανικό, ελέγχθηκε για την ακρίβεια της αποτύπωσης στις 19.4.2004 από την ΜΑΡΙΑ ΑΡΜΕΝΙΑΚΟΥ Τοπογράφο Μηχανικό της Κτηματικής Υπηρεσίας και θεωρήθηκε στις 19.4.2004 από την ΜΑΡΙΑ ΑΡΜΕΝΙΑΚΟΥ Τοπογράφο Μηχανικό της Κτηματικής Υπηρεσίας όπως ορίζουν οι διατάξεις του άρθρου 4 του Π.Δ. 2971/2001.

Στο Τοπογραφικό αυτό διάγραμμα καθορίστηκε από την αρμόδια Επιτροπή, όπως πιο πάνω αναφέρεται:

Α. Η οριογραμμή του Αιγιαλού με κόκκινη συνεχή πολυγωνική γραμμή με στοιχεία Κ1, Κ2, Κ3, Κ4, Κ5.

Β. Η οριογραμμή της Παραλίας με κίτρινη συνεχόμενη πολυγωνική γραμμή με στοιχεία ΠΙ, Π2, Π3, Π4, Π5.

Καθορίζεται ζώνη παραλίας 10 μέτρων για εξυπηρέτηση των σκοπών της παρ. 1 του άρθρου 7 του Π.Δ. 2971/2001.

Υπάρχουν κτίσματα εντός της ζώνης της παραλίας.

Η παρούσα απόφαση μαζί με την έκθεση της Επιτροπής και το τοπογραφικό διάγραμμα, να δημοσιευθούν στην Εφημερίδα της Κυβερνήσεως.

Κέρκυρα, 15 Οκτωβρίου 2004

Ο Γενικός Γραμματέας
ΣΩΤΗΡΙΟΣ Θ. ΒΟΣΔΟΥ

ΕΚΘΕΣΗ ΕΠΙΤΡΟΠΗΣ ΚΑΘΟΡΙΣΜΟΥ
ΤΩΝ ΟΡΙΩΝ ΑΙΓΙΑΛΟΥ

Για τον καθαρισμό των ορίων Αιγιαλού στην περιοχή Αγ. Αθανάσιος του Δήμου Λευκιμμαίων.

Στη Κέρκυρα σήμερα την 3.6.2004 οι υπογεγραμμένοι:

1. Αργυρού Αθανασία προϊσταμένης κτηματικής υπηρεσίας Κέρκυρας.
2. Αρμενιάκου Μαρία Μηχανικός κτηματικής υπηρεσίας.
3. Σχοινάς Αναστάσιος (α/α) Λιμενάρχης Κέρκυρας.
4. Παπαναστασίου Μαρία Δ/ντρια Πολεοδομίας Κέρκυρας Ν.Α Κέρκυρας.
5. Χαλμούκης Ιωάννης Δ/ντης χωροταξίας Περιβάλλοντος ΓΓ.Π.Ι.Ν που αποτελούν την επιτροπή καθορισμού των ορίων Αιγιαλού σύμφωνα με το άρθρο 3 του Ν. 2971/19.12.2001 μετά από πρόσκληση της προέδρου πραγματοποιήσαμε αυτοψία στην προαναφερόμενη περιοχή.

Λαβόντες υπόψη

1. Την από 24.6.2003 αίτηση του Γαστεράτου Κων/νου με την οποία ζητείται ο καθορισμός των ορίων Αιγιαλού στην περιοχή Αγ. Αθανασίου του Δήμου Λευκιμμαίων μπροστά από την ιδιοκτησία του.
2. Το από Ιούλιο 2003 τοπογραφικό διάγραμμα που συντάχθηκε από τον Σκλαβούνο Γεράσιμο Πολ. Μηχανικό σε μία πινακίδα σε κλίμακα 1:500 ελεγχόμενο για την ακρίβεια και την τήρηση των προδιαγραφών από την τοπογράφο μηχανικό της κτηματικής υπηρεσίας σύμφωνα με το άρθρο 5 παράγρ. 2 του Ν. 2971/2001 της 19.4.2004 και θεωρημένο την ίδια ημερομηνία.
3. Το άρθρο 23 του Ν. 1337/83 και του Π.Δ. 12.3.1983 (ΦΕΚ 33 Α΄/14.3.1985) περί προστασίας των ακτών.
4. Τις διατάξεις του Ν. 2971/2001 όπως ψηφίστηκε, καθώς επίσης τη σχετική δικαστηριακή και διοικητική νομολογία.
5. Τα στοιχεία καθορισμού αιγιαλού και παραλίας που προβλέπονται από το άρθρο 9 του Ν. 2971/2001 και ειδικότερα:

α) Τη γεωμορφολογία του εδάφους για την οποία αναλυτικά αναφέρεται ότι:

1) Η μορφολογία της ακτής από χαλαρά ιζήματα(άμμος, χαλίκια) που έχουν προκύψει από την αποσάθρωση-διάβρωση των μητρικών πετρωμάτων.

2) Της ακτής συνέχονται εκτάσεις πεδινές με έδαφος γαιώδες, εκτός σχεδίου δόμησης με αραιή δόμηση και χρήση γεωργική.

3) Το φυσικό όριο βλάστησης συνίσταται από χαμηλή ποώδη φυσική βλάστηση.

β. Το γεγονός ότι στη περιοχή δεν εντοπίστηκαν παράκτιοι φυσικοί πόροι.

γ. Τα πορίσματα από την εκτίμηση των μετεωρολογικών στοιχείων της περιοχής ήτοι το γεγονός ότι η περιοχή προσβάλλεται από μέτριους νότιους ανέμους.

δ. Τη μορφολογία του πυθμένα ο οποίος συνίσταται από αμμώδη σύσταση και πολύ ήπιες κλίσεις με μικρά βάθη κοντά στην ακτή.

ε. Τον τομέα ανάπτυξης κυματισμού σε σχέση με το μέτωπο της ακτής που είναι μεγάλο.

στ. Τη μη ύπαρξη τεχνικών έργων στη περιοχή που νομίμως υφίστανται

ζ. Τη μη ύπαρξη εγκεκριμένων χωροταξικών κατευθύνσεων και χρήσεων γης που επηρεάζουν τη παράκτια ζώνη.

η. Τη μη ύπαρξη καταγεγραμμένων δημοσίων κτημάτων κάθε κατηγορίας που βρίσκονται σε άμεση γειτνίαση με τη παράκτια ζώνη.

θ. Το γεγονός ότι δεν υφίσταται κτηματολόγιο.

ι. Τη μη ύπαρξη ευπαθών οικοσυστημάτων και προστατευόμενων περιοχών.

6. Το υπ' αριθμ. 544.5/47/12.1.2004 έγγραφο ΓΕΝ, αποφασίζει:

Καθορίζει πάνω στο τοπογραφικό διάγραμμα.

την οριογραμμή του αιγιαλού με κόκκινη πολυγωνική γραμμή Κ1, Κ2, Κ3, Κ4, Κ5 της οποίας οι κορυφές εξασφαλίζουν από το κρατικό τριγωνομετρικό δίκτυο με τις ακόλουθες συντεταγμένες:

α/α	Χ	Ψ
Κ1	140878,040	603167.842
Κ2	141068,244	603231,765
Κ3	141206,454	603279,002
Κ4	141133,907	603254,610
Κ5	141396,256	603351,144

Την οριογραμμή της παραλίας με κίτρινη συνεχή πολυγωνική γραμμή (Π1, Π2, Π3, Π4, Π5) Η οριογραμμή παραλίας, ευρίσκεται σε σταθερή απόσταση 10,00 μ. από την οριογραμμή του αιγιαλού.


α/α	Χ	Ψ
Π1	140881,226	603158,363
Π2	141071,479	603222.353
Π3	141209,825	603269,585
Π4	141137,143	603245,148
Π5	141399,809	603341,797


Αποφαίνεται ότι δεν υφίσταται παλαιός αιγιαλός, αλλά υπάρχουν κτίσματα στη ζώνη της παραλίας.

Κέρκυρα, 3 Ιουνίου 2004

Η Επιτροπή

ΑΘΑΝΑΣΙΑ ΑΡΓΥΡΟΥ
ΜΑΡΙΑ ΑΡΜΕΝΙΑΚΟΥ
ΑΝΑΣΤΑΣΙΟΣ ΣΧΟΙΝΑΣ
ΜΑΡΙΑ ΠΑΠΑΝΑΣΤΑΣΙΟΥ
ΙΩΑΝΝΗΣ ΧΑΛΜΟΥΚΗΣ

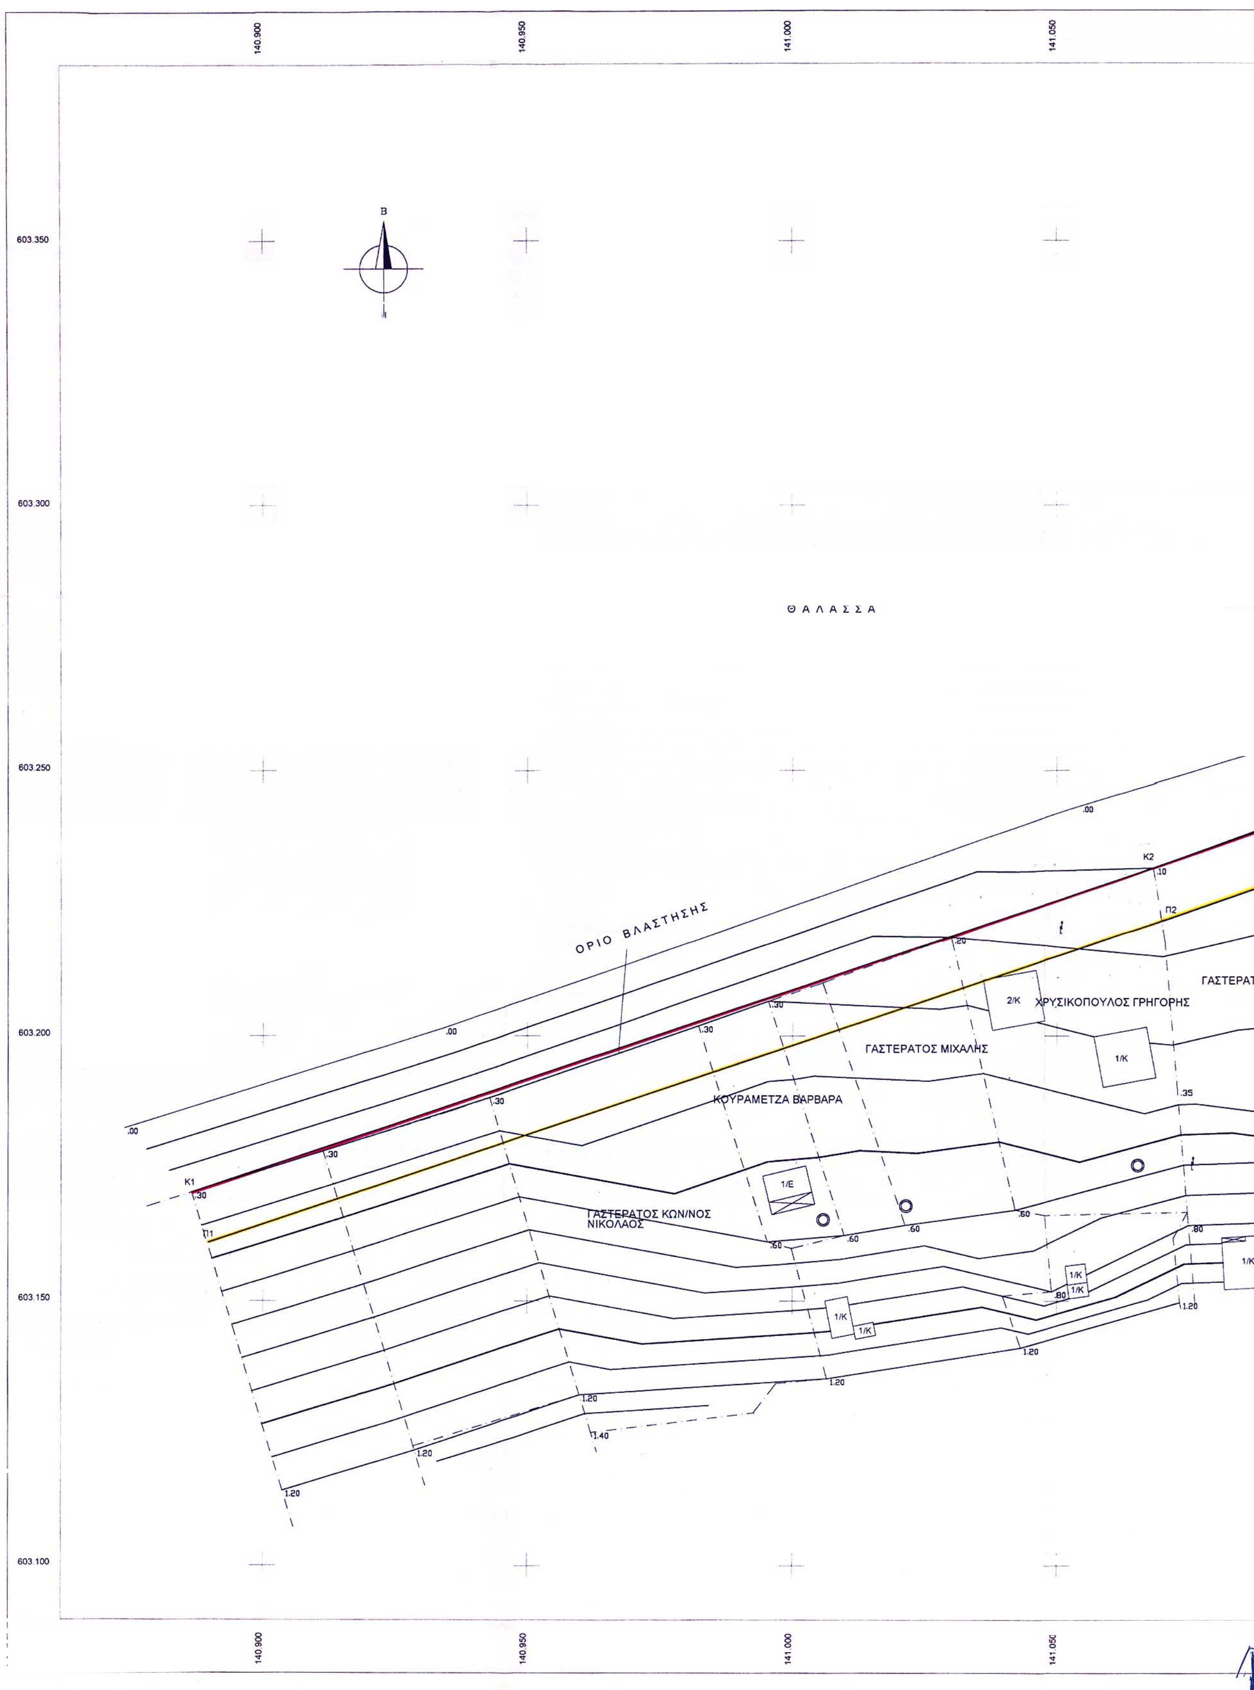
ΘΑΛΑΣΣΑ
ΟΡΙΟ ΒΛΑΣΤΗΣΗΣ
ΧΡΥΣΙΚΟΠΟΥΛΟΣ ΓΡΗΓΟΡΗΣ
ΓΑΣΤΕΡΑΤΟΣ ΜΙΧΑΛΗΣ
ΚΟΥΡΑΜΕΤΖΑ ΒΑΡΒΑΡΑ
ΓΑΣΤΕΡΑΤΟΣ ΚΩΝ/ΝΟΣ
ΝΙΚΟΛΑΟΣ
ΓΑΣΤΕΡΑΤ
Κ1
Κ2
Π1
Π2
2/Κ
1/Κ
1/Ε
140.900
140.950
141.000
141.050
603.350
603.300
603.250
603.200
603.150
603.100

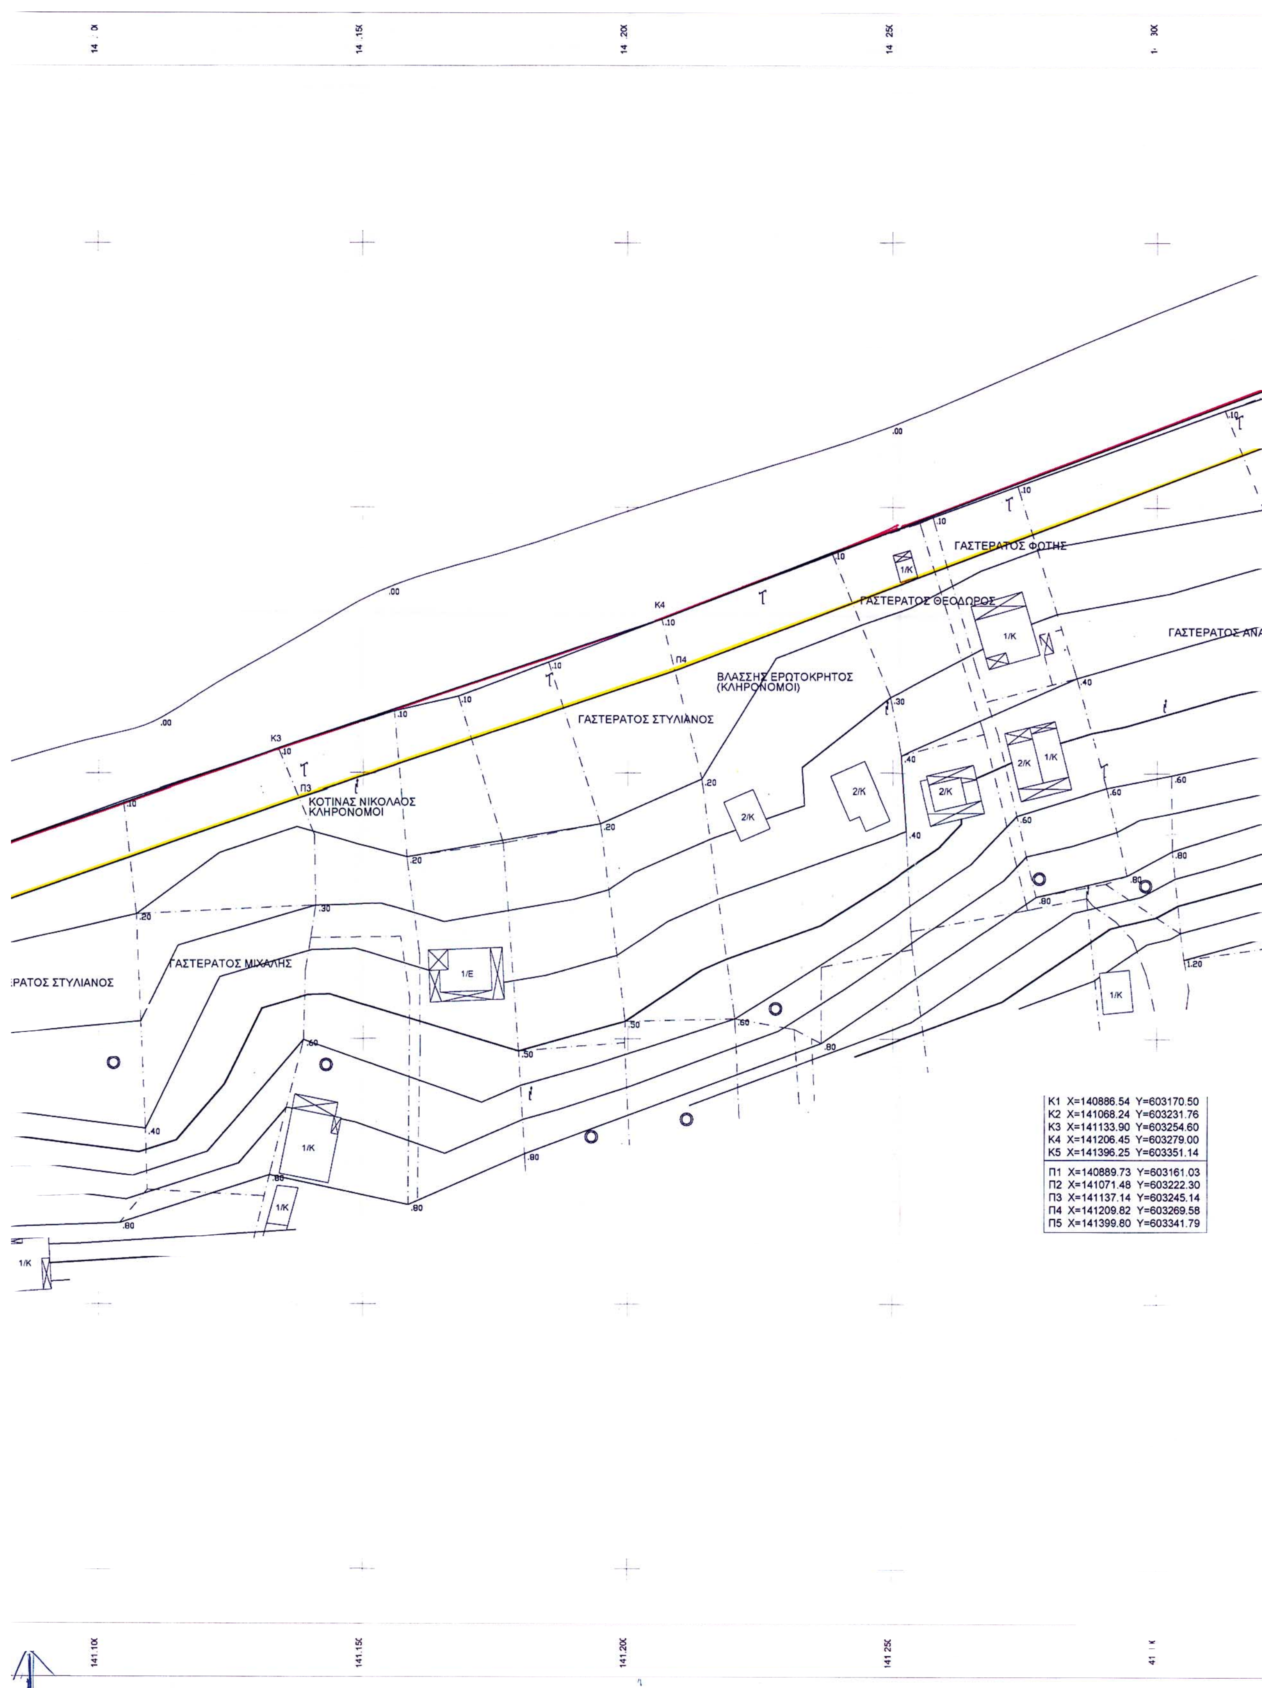
ΓΑΣΤΕΡΑΤΟΣ ΦΩΤΗΣ
ΓΑΣΤΕΡΑΤΟΣ ΘΕΟΔΩΡΟΣ
ΓΑΣΤΕΡΑΤΟΣ ΑΝΑ
ΒΛΑΣΣΗΣ ΕΡΩΤΟΚΡΗΤΟΣ
(ΚΛΗΡΟΝΟΜΟΙ)
ΓΑΣΤΕΡΑΤΟΣ ΣΤΥΛΙΑΝΟΣ
ΚΟΤΙΝΑΣ ΝΙΚΟΛΑΟΣ
ΚΛΗΡΟΝΟΜΟΙ
ΓΑΣΤΕΡΑΤΟΣ ΜΙΧΑΛΗΣ
ΕΡΑΤΟΣ ΣΤΥΛΙΑΝΟΣ
K3
K4
Π3
Π4
1/K
2/K
1/E
K1 X=140886.54 Y=603170.50
K2 X=141068.24 Y=603231.76
K3 X=141133.90 Y=603254.60
K4 X=141206.45 Y=603279.00
K5 X=141396.25 Y=603351.14
Π1 X=140889.73 Y=603161.03
Π2 X=141071.48 Y=603222.30
Π3 X=141137.14 Y=603245.14
Π4 X=141209.82 Y=603269.58
Π5 X=141399.80 Y=603341.79

141.350 141.400

603.350 603.300 603.250 603.200 603.150 603.100

K5 П5

ΚΟΤΙΝΑΣ ΙΩΑΝΝΗΣ (ΚΛΗΡΟΝΟΜΟΙ)


ΚΟΤΙΝΑΣ ΕΥΑΓΓΕΛΟΣ (ΚΛΗΡΟΝΟΜΟΙ)

ΝΑΣΤΑΣΙΟΣ

1/Κ

1/Κ

ΕΘΝΙΚΟ ...
Για τεχνικούς λόγους στο σχεδιάγραμμα έγινε σμίκρυνση κατά ποσοστό 35 %

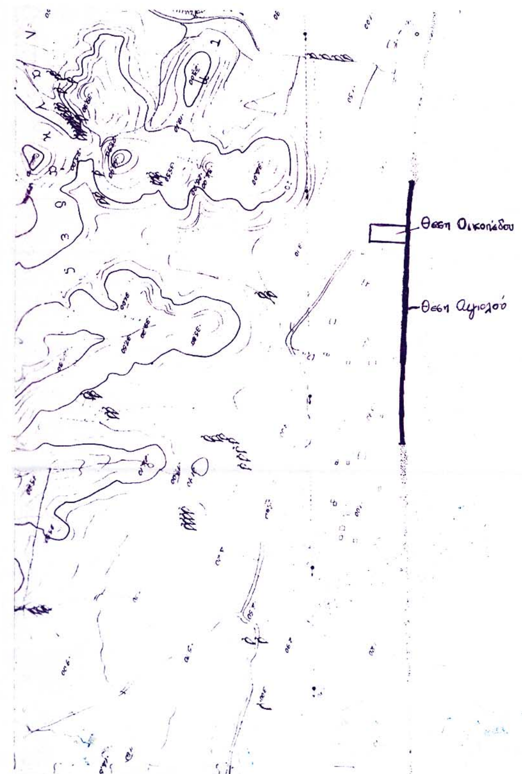

ΥΠΟΥΡΓΕΙΟ ΟΙΚΟΝΟΜΙΑΣ ΚΑΙ ΟΙΚΟΝΟΜΙΚΩΝ
ΚΤΗΜΑΤΙΚΗ ΥΠΗΡΕΣΙΑ ΚΕΡΚΥΡΑΣ

ΤΟΠΟΓΡΦΙΚΟ ΔΙΑΓΡΑΜΜΑ

ΚΑΘΟΡΙΣΜΟΣ ΟΡΙΩΝ ΑΙΓΙΑΛΟΥ - ΠΑΡΑΛΙΑΣ

(ΤΟ ΠΡΩΤΟΝ)

ΠΕΡΙΟΧΗ ΑΓ. ΑΘΑΝΑΣΙΟΣ ΔΗΜΟΥ: ΛΕΥΚΙΜΜΑΙΩΝ ΝΟΜΟΥ: ΚΕΡΚΥΡΑΣ	ΕΝΔΙΑΦΕΡΟΜΕΝΟΣ ΓΑΣΤΕΡΑΤΟΣ ΚΩΝ/ΝΟΣ
Ο ΣΥΝΤΑΞΑΣ ΣΚΛΑΒΟΥΝΟΣ ΓΕΡΑΣΙΜΟΣ ΠΟΛ. ΜΗΧΑΝΙΚΟΣ	ΣΦΡΑΓΙΔΑ - ΥΠΟΓΡΑΦΗ ΣΚΛΑΒΟΥΝΟΣ ΓΕΡΑΣΙΜΟΣ-ΚΩΝ/ΝΟΣ ΔΙΠΛΩΜ. ΠΟΛΙΤΙΚΟΣ ΜΗΧΑΝΙΚΟΣ ΠΟΛΥΤΕΧΝΕΙΟΥ ΚΛΟΥΖ ΜΕΛΟΣ Τ.Ε.Ε. ΑΡΙΘΜ. ΜΗΤΡΩΟΥ 47406 Δ. ΚΑΒΒΑΔΑ 1 ΚΕΡΚΥΡΑ - ΤΗΛ. 0661040509

ΥΠΟΜΝΗΜΑ ΕΠΙΤΡΟΠΗΣ ΚΑΘΟΡΙΣΜΟΥ

ΟΡΙΩΝ ΑΙΓΙΑΛΟΥ - ΠΑΡΑΛΙΑΣ

K_1 .... K_5 προτεινόμενη γραμμή αιγιαλού

Π_1 .... Π_5 προτεινόμενη γραμμή παραλίας

Το παρόν τοπογραφικό διάγραμμα συνοδεύει την από 3/6/2004 έκθεση της επιτροπής καθορισμό ορίων αιγιαλού – παραλίας (άρθρο 3 του ΠΔ 2971/2001)

Οι κορυφές των οριογραμμών εξασφαλίζονται όπως σημειώνεται στο διάγραμμα από το κρατικό τριγωνομετρικό δίκτυο.

Υπάρχουν κτίσματα στη ζώνη παραλίας.

Καθορίζεται ζώνη παραλίας πλάτους 10 μ. για εξυπηρέτηση των σκοπών της παρ. 1 του άρθρου 7 Ν.2971/2001.

Η επιτροπή διεπίστωσε ότι δεν υπάρχει παλαιός αιγιαλός.

ΕΛΕΓΧΟΣ	ΜΗΧΑΝΙΚΟΣ ΚΤΗΜΑΤΙΚΗΣ ΥΠΗΡΕΣΙΑΣ	ΗΜ/ΝΙΑ 19/4/04 ΥΠΟΓΡΑΦΗ ΜΑΡΙΑ ΑΡΜΕΝΙΑΚΟΥ ΑΓΡ. ΤΟΠΟΓΡΑΦΟΣ ΜΗΧΑΝΙΚΟΣ ΠΕ Β
ΘΕΩΡΗΣΗ	ΠΡΟΪΣΤΑΜΕΝΟΣ ΚΤΗΜΑΤΙΚΗΣ ΥΠΗΡΕΣΙΑΣ	ΗΜ/ΝΙΑ 19/4/04 ΥΠΟΓΡΑΦΗ ΜΑΡΙΑ ΑΡΜΕΝΙΑΚΟΥ ΑΓΡ. ΤΟΠΟΓΡΑΦΟΣ ΜΗΧΑΝΙΚΟΣ ΠΕ Β

ΕΛΛΗΝΙΚΗ ΔΗΜΟΚΡΑΤΙΑ — ΥΠΟΥΡΓΕΙΟ ΟΙΚΟΝΟΜΙΚΩΝ — ΚΤΗΜΑΤΙΚΗ ΥΠΗΡΕΣΙΑ

ΤΡΙΓΩΝΟΜ. ΕΞΑΡΤΗΣΗ ΤΡΙΓ/ΚΟ ΔΙΚΤΥΟ Γ.Υ.Σ

ΥΨΟΜ/ΚΗ ΑΦΕΤΗΡΙΑ : ΜΕΣΗ ΣΤΑΘΜΗ ΘΑΛ.

ΧΡΟΝΟΛΟΓΙΑ ΑΠΟΤ/ΣΗΣ : ΙΟΥΛΙΟΣ 2003

ΜΕΘΟΔΟΣ ΑΠΟΤΥΠΩΣΗΣ: ΕΠΙΓΕΙΑ ΑΠΟΤΥΠΩΣΗ


Φ.Χ. 1 : 50.000 - ΛΕΥΚΙΜΜΗ

ΑΡΧΗ ΣΥΝΤΕΤΑΓΜΕΝΗΣ φο=39° 45' λο= -3° 45


ΚΛΙΜΑΚΑ 1 : 500

Η ΕΠΙΤΡΟΠΗ

	ΤΑ ΜΕΛΗ			
Η ΠΡΟΕΔΡΟΣ ΠΡ/ΝΗ ΚΤΗΜ. ΥΠΗΡΕΣΙΑΣ	1. ΜΗΧΑΝΙΚΟΣ ΚΤΗΜ. ΥΠΗΡΕΣΙΑΣ	2. ΛΙΜΕΝΑΡΧΗΣ α.α.	3. Δ/ΝΤΡΙΑ ΠΟΛΕΟΔΟΜΙΑΣ Ν.Α.Κ	4. Δ/ΝΤΗΣ ΧΩΡΟΤΑΞΙΑΣ ΠΕΡΙΒΑΛΛΟΝΤΟΣ Π.Ι.Ν ΑΠΩΝ

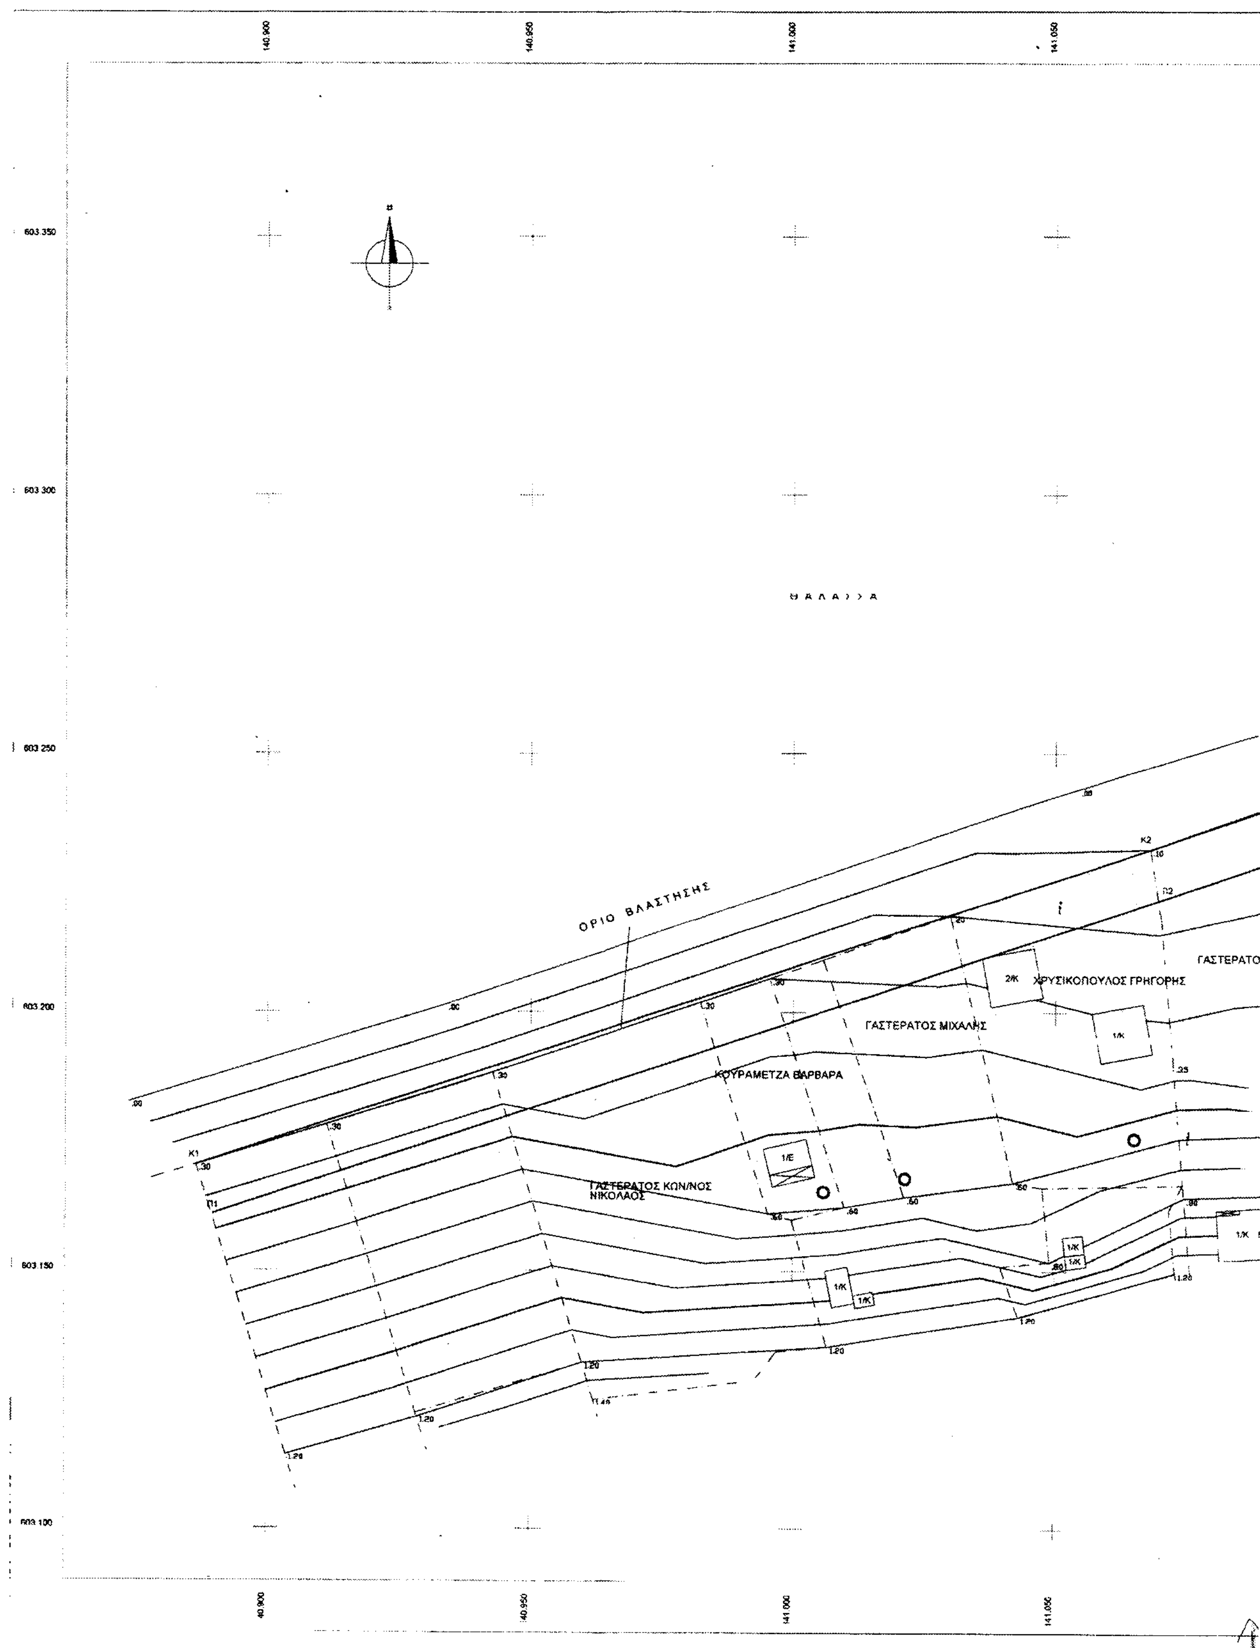

140.900
140.950
141.000
141.050
603.350
603.300
603.250
603.200
603.150
603.100
ΘΑΛΑΣΣΑ
ΟΡΙΟ ΒΛΑΣΤΗΣΗΣ
ΓΑΣΤΕΡΑΤΟ
ΧΡΥΣΙΚΟΠΟΥΛΟΣ ΓΡΗΓΟΡΗΣ
ΓΑΣΤΕΡΑΤΟΣ ΜΙΧΑΛΗΣ
ΚΟΥΡΑΜΕΤΖΑ ΒΑΡΒΑΡΑ
ΓΑΣΤΕΡΑΤΟΣ ΚΩΝ/ΝΟΣ
ΝΙΚΟΛΑΟΣ
K1
K2
2/K
1/K
1/E

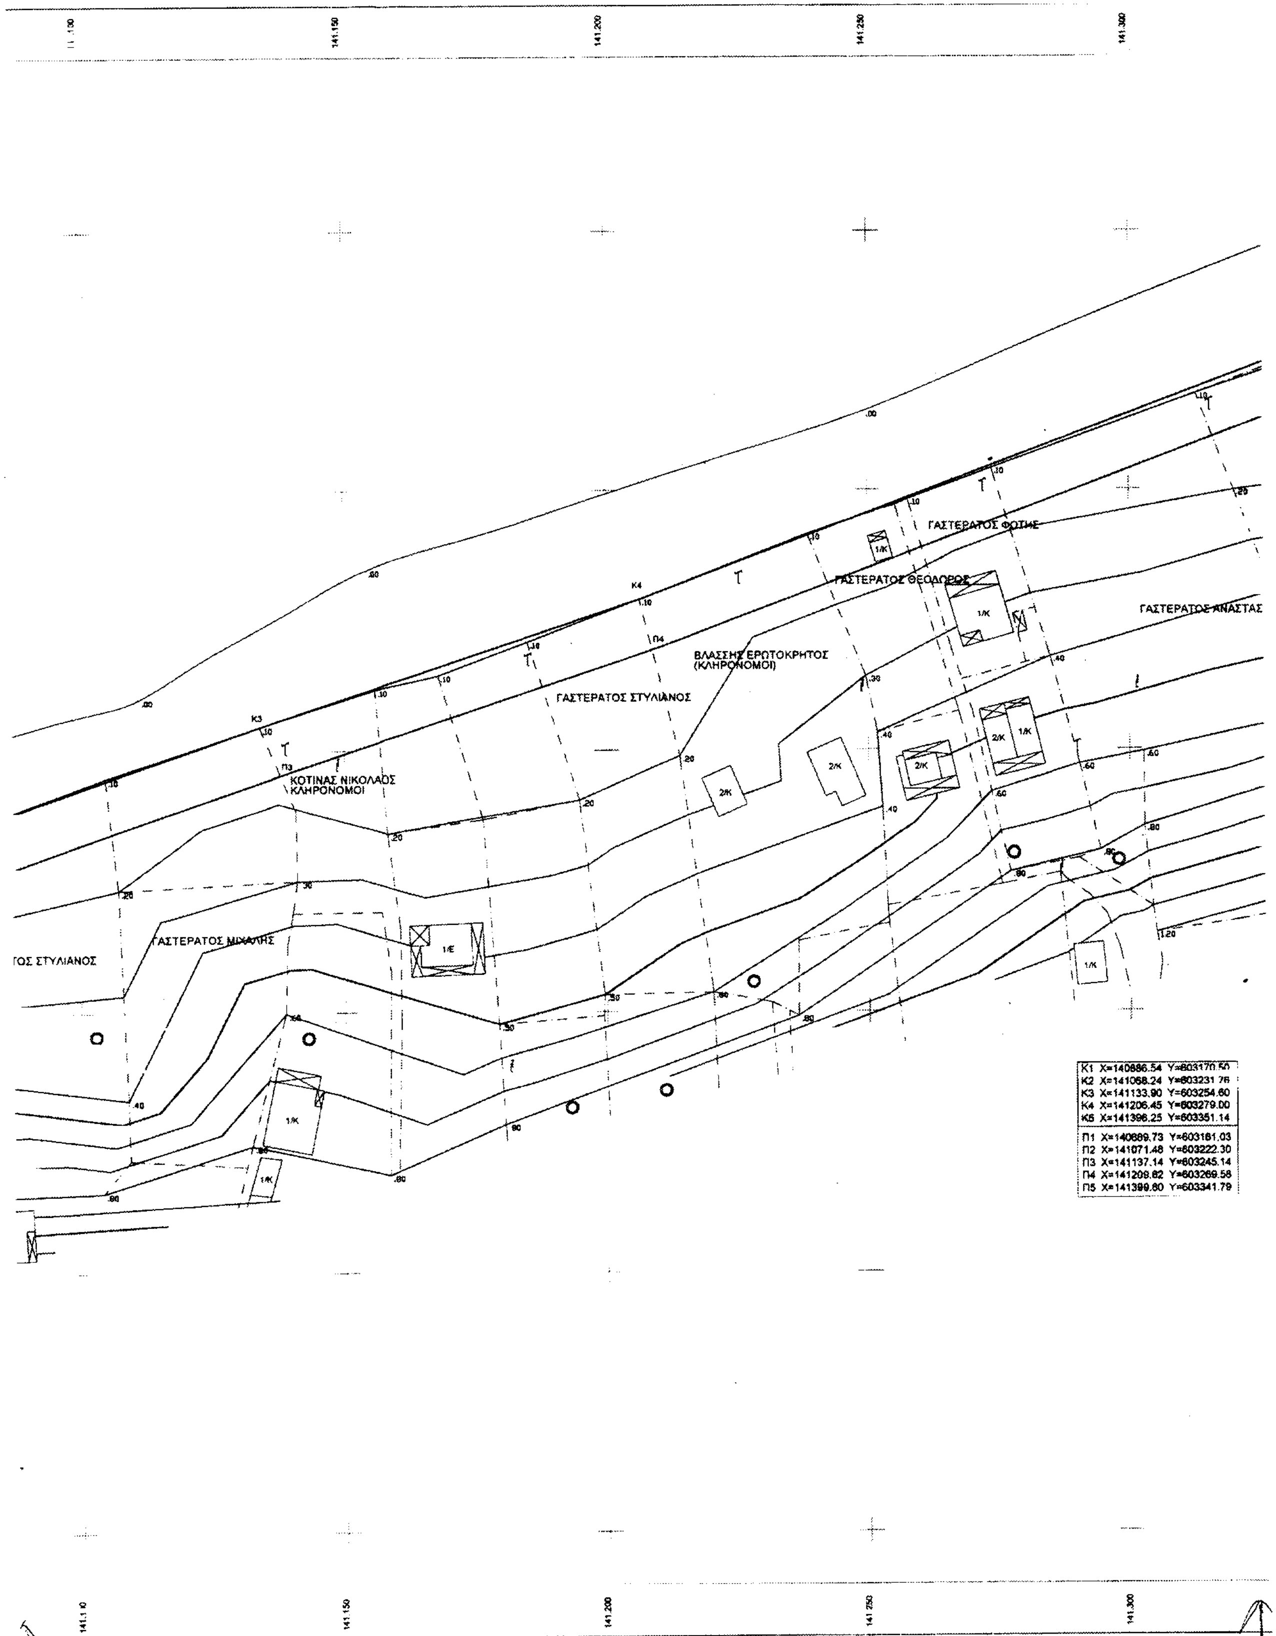
ΓΑΣΤΕΡΑΤΟΣ ΦΩΤΗΣ
ΓΑΣΤΕΡΑΤΟΣ ΘΕΟΔΩΡΟΣ
ΓΑΣΤΕΡΑΤΟΣ ΑΝΑΣΤΑΣ
ΒΛΑΣΣΗΣ ΕΡΩΤΟΚΡΗΤΟΣ (ΚΛΗΡΟΝΟΜΟΙ)
ΓΑΣΤΕΡΑΤΟΣ ΣΤΥΛΙΑΝΟΣ
ΚΟΤΙΝΑΣ ΝΙΚΟΛΑΟΣ ΚΛΗΡΟΝΟΜΟΙ
ΓΑΣΤΕΡΑΤΟΣ ΜΙΧΑΛΗΣ
ΤΟΣ ΣΤΥΛΙΑΝΟΣ
Κ1 Χ=140886.54 Υ=603170.50
Κ2 Χ=141068.24 Υ=603231.76
Κ3 Χ=141133.90 Υ=603254.60
Κ4 Χ=141206.45 Υ=603279.00
Κ5 Χ=141396.25 Υ=603351.14
Π1 Χ=140889.73 Υ=603181.03
Π2 Χ=141071.48 Υ=603222.30
Π3 Χ=141137.14 Υ=603245.14
Π4 Χ=141209.82 Υ=603269.58
Π5 Χ=141399.80 Υ=603341.79


ΚΟΤΙΝΑΣ ΙΩΑΝΝΗΣ (ΚΛΗΡΟΝΟΜΟΙ)

ΚΟΤΙΝΑΣ ΕΥΑΓΓΕΛΟΣ (ΚΛΗΡΟΝΟΜΟΙ)

ΑΣΙΟΣ

603 350 · 603 300 · 603 250 · 603 200 · 603 150 · 603 100

141.400

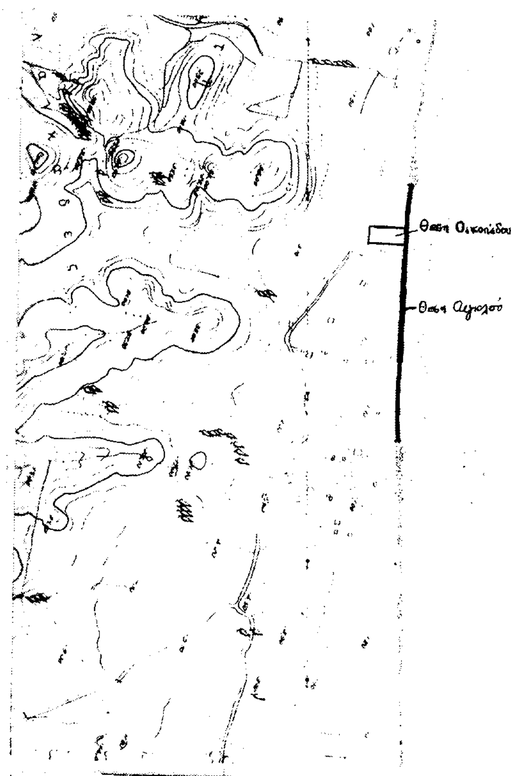

ΥΠΟΥΡΓΕΙΟ ΟΙΚΟΝΟΜΙΑΣ ΚΑΙ ΟΙΚΟΝΟΜΙΚΩΝ
ΚΤΗΜΑΤΙΚΗ ΥΠΗΡΕΣΙΑ ΚΕΡΚΥΡΑΣ

ΕΘΝΙΚΟ ΤΥΠ... Για τεχνικούς λόγους ... σχεδιάγραμμα έγινε σμίκρυνση κατά ποσοστό 26 %

ΤΟΠΟΓΡΑΦΙΚΟ ΔΙΑΓΡΑΜΜΑ

ΚΑΘΟΡΙΣΜΟΣ ΟΡΙΩΝ ΑΙΓΙΑΛΟΥ - ΠΑΡΑΛΙΑΣ

(ΤΟ ΠΡΩΤΟΝ)

ΠΕΡΙΟΧΗ: ΑΓ. ΑΘΑΝΑΣΙΟΣ ΔΗΜΟΥ: ΛΕΥΚΙΜΜΑΙΩΝ ΝΟΜΟΥ: ΚΕΡΚΥΡΑΣ	ΕΝΔΙΑΦΕΡΟΜΕΝΟΣ ΓΑΣΤΕΡΑΤΟΣ ΚΩΝ/ΝΟΣ

Ο ΣΥΝΤΑΞΑΣ

ΣΚΛΑΒΟΥΝΟΣ ΓΕΡΑΣΙΜΟΣ
ΠΟΛ. ΜΗΧΑΝΙΚΟΣ

ΣΚΛΑΒΟΥΝΟΣ ΓΕΡΑΣΙΜΟΣ ΚΩΝ/ΝΟΣ ΔΙΠΛΩΜ. ΠΟΛΙΤΙΚΟΣ ΜΗΧΑΝΙΚΟΣ ΠΟΛΥΤΕΧΝΕΙΟΥ ΚΛΟΥΖ ΜΕΛΟΣ Τ.Ε.Ε. ΑΡΙΘΜ. ΜΗΤΡΩΟΥ 47406 Δ. ΚΑΒΒΑΔΑ 1 ΚΕΡΚΥΡΑ

ΥΠΟΜΝΗΜΑ ΕΠΙΤΡΟΠΗΣ ΚΑΘΟΡΙΣΜΟΥ ΟΡΙΩΝ ΑΙΓΙΑΛΟΥ - ΠΑΡΑΛΙΑΣ

K_1 ... K_5 προτεινόμενη γραμμή αιγιαλού

$Π_1$ ... $Π_5$ προτεινόμενη γραμμή παραλίας

Το παρόν τοπογραφικό διάγραμμα συνοδεύει την από 8/6/2004 έκθεση της επιτροπής καθορισμό ορίων αιγιαλού – παραλίας (άρθρο 3 του Ν.2971/2001)

Οι κορυφές των οριογραμμών εξασφαλίζονται όπως σημειώνεται στο διάγραμμα από το κρατικό τριγωνομετρικό δίκτυο.

Υπάρχουν κτίσματα στη ζώνη παραλίας.

Καθορίζεται ζώνη παραλίας πλάτους 10 μ. για εξυπηρέτηση των σκοπών της παρ. 1 του άρθρου 7 Ν.2971/2001.

Η επιτροπή δηλώνει ότι δεν υπάρχει παλαιός αιγιαλός.

ΕΛΕΓΧΟΣ	ΜΗΧΑΝΙΚΟΣ ΚΤΗΜΑΤΙΚΗΣ ΥΠΗΡΕΣΙΑΣ	ΗΜ/ΝΙΑ 19/4/04 ΥΠΟΓΡΑΦΗ
ΘΕΩΡΗΣΗ	ΜΗΧΑΝΙΚΟΣ ΚΤΗΜΑΤΙΚΗΣ ΥΠΗΡΕΣΙΑΣ	ΗΜ/ΝΙΑ 19/4/04 ΥΠΟΓΡΑΦΗ

ΤΡΙΓΩΝΟΜ. ΕΞΑΡΤΗΣΗ ΤΡΙΓ/ΚΟ ΔΙΚΤΥΟ Γ.Υ.Σ.

ΥΨΟΜ/ΚΗ ΑΦΕΤΗΡΙΑ: ΜΕΣΗ ΣΤΑΘΜΗ ΘΑΛ.

ΧΡΟΝΟΛΟΓΙΑ ΑΠΟΤ/ΣΗΣ: ΙΟΥΛΙΟΣ 2003

ΜΕΘΟΔΟΣ ΑΠΟΤΥΠΩΣΗΣ: ΕΠΙΓΕΙΑ ΑΠΟΤΥΠΩΣΗ

Φ.Χ. 1 : 50.000 - ΛΕΥΚΙΜΜΗ

ΑΡΧΗ ΣΥΝΤΕΤΑΓΜΕΝΗΣ

ΚΛΙΜΑΚΑ 1 : 500

Η ΕΠΙΤΡΟΠΗ

Η ΠΡΟΕΔΡΟΣ ΠΡΟΪΣΤ. ΚΤΗΜ. ΥΠΗΡΕΣΙΑΣ	ΤΑ ΜΕΛΗ			
	1. ΜΗΧΑΝΙΚΟΣ ΚΤΗΜ. ΥΠΗΡΕΣΙΑΣ	2. ΛΙΜΕΝΑΡΧΗΣ	3. ΔΝΤΡΙΑ ΠΟΛΕΟΔΟΜΙΑΣ Ν.Α.Κ.	4. ΔΝΤΗΣ ΧΩΡΟΤΑΞΙΑΣ ΠΕΡΙΒΑΛΛΟΝΤΟΣ Π.Ι.Ν.